

VIVIENDA 4 DORMITORIOS


Portal 5 / Planta 1ª, 3ª, 5ª, 7ª y 9ª / Letra B

Sup.útil interior 102,60 m²

Sup.útiles exteriores*
Terraza 10,20 m²

* Superficie de terraza no computable

TOTAL SUP. VIVIENDA 112,80 m²

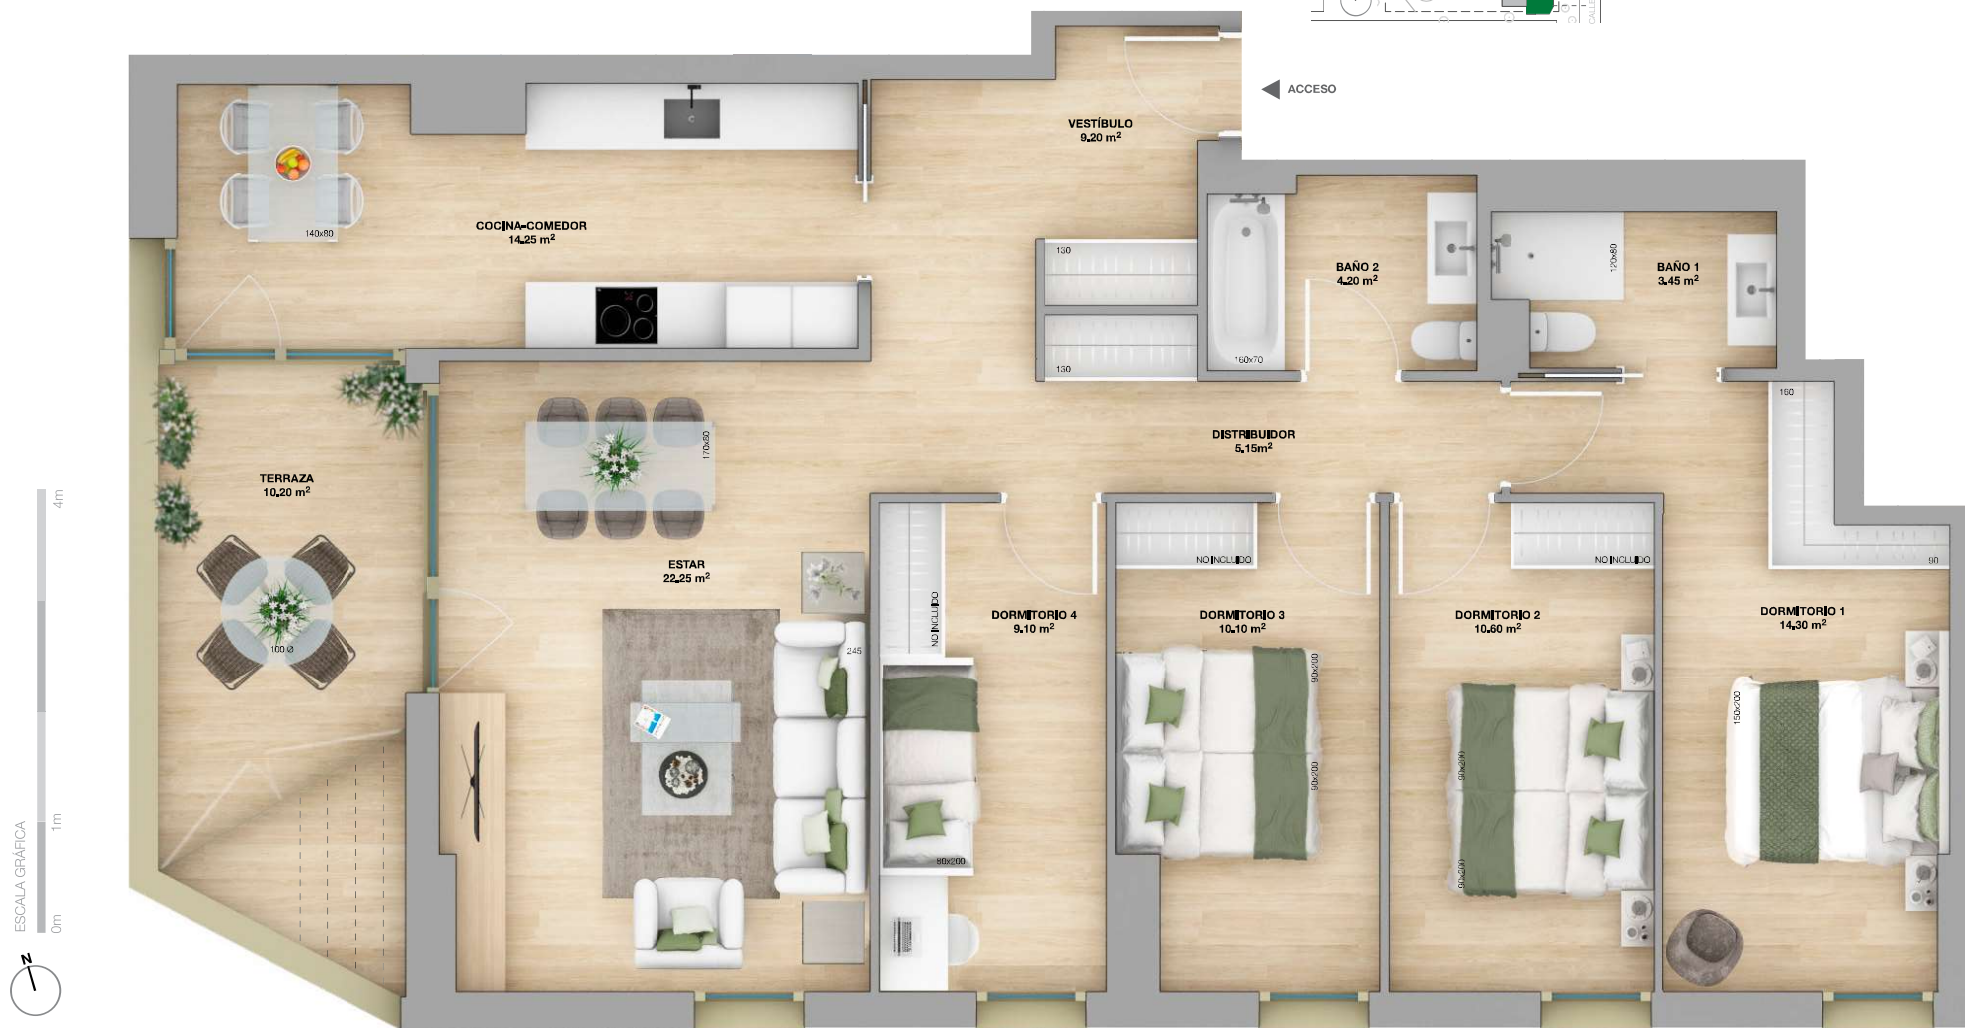

(*) A efectos de escrituración, las superficies útiles y construidas serán expresadas según los criterios de medición establecidos en el artículo 21 del Anexo 2 del Decreto Foral 5/2006, de 16 de enero.

Nota. La presente información, perspectivas, medidas, cotas y documentación gráfica tienen carácter meramente orientativo, no siendo vinculantes desde el punto de vista contractual. En consecuencia, están sujetas a posibles modificaciones por exigencias de índole técnica, jurídica o administrativa derivadas de la obtención de las licencias y autorizaciones necesarias, así como por necesidades constructivas o de diseño a juicio de la Dirección de Obra, sin que ello suponga merma de calidad. El mobiliario, jardinería y electrodomésticos tienen carácter meramente ornamental y, por tanto, no se entregan con la vivienda excepto cuando estén expresamente incluidos en la memoria de calidades. Las cotas de armarios se refieren a huecos de albañilería. El mobiliario de cocina y la disposición de los electrodomésticos pueden sufrir ligeras variaciones en función de su montaje definitivo. Los solados y alicatsados tienen igualmente carácter orientativo, pudiendo sufrir variaciones.

Promueve: PROMOCIONES OCEC S.A. CIF A/31-216054. Inscrita en el Registro Mercantil de Navarra al tomo 228. folio 79, hoja NA-4.911.

PROGINSA.

Calle Leyre 11BIS, 2ª, 31002 Pamplona T. 948 229 621
www.proginosa.com