


PASEO PEATONAL - ACCESO OFICINAS

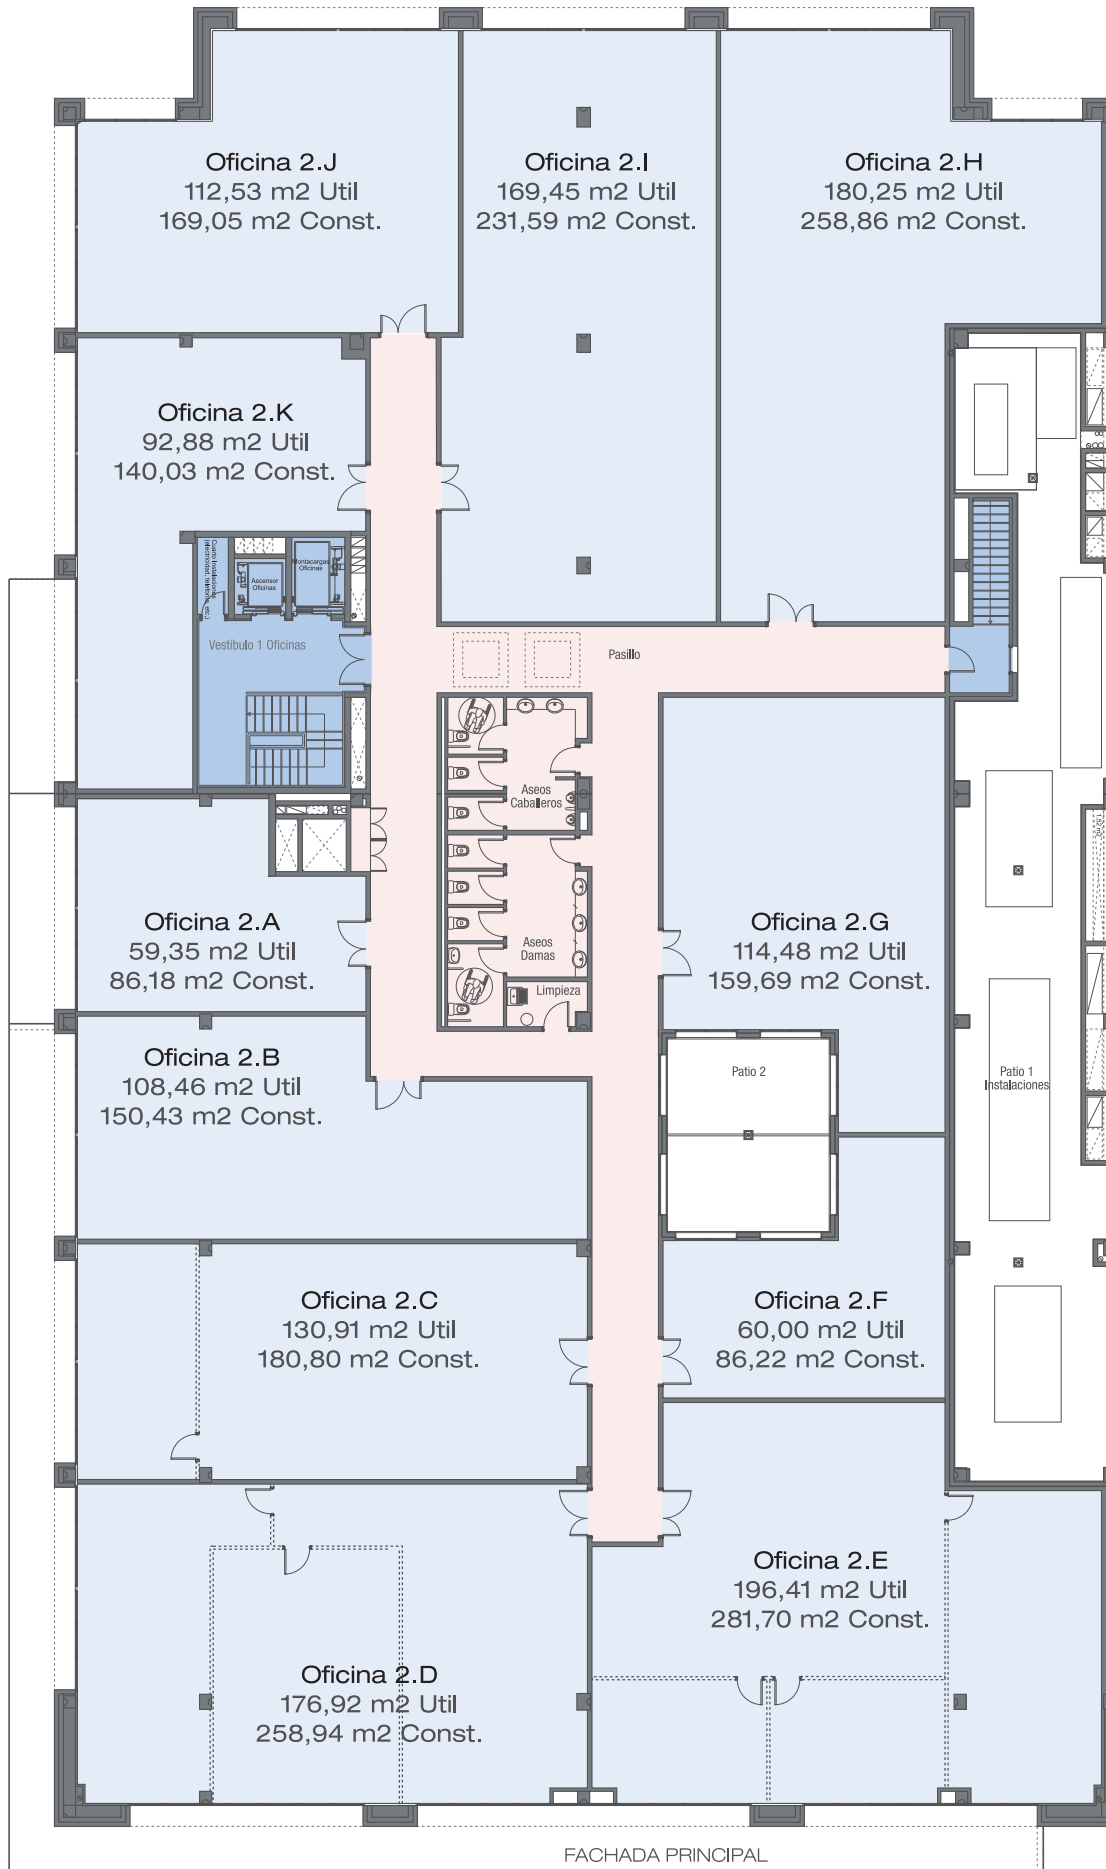

escala 1:250



- OFICINAS
- COMUNES OFICINAS
- COMUNES OFICINAS PLANTA 2ª