

C / FRANCISCO JAVIER SAENZ DE OIZA


VIVIENDA 2 DORMITORIOS

Portal 4 / Planta 1ª a 3ª / Letra A

Sup.útil interior	66,18 m ²
Sup.útiles exteriores*	2,80 m ²
Balcón - Tendedero	2,80 m ²

* Superficie tendedero computable a 50%

TOTAL SUP. VIVIENDA **67,58 m²**

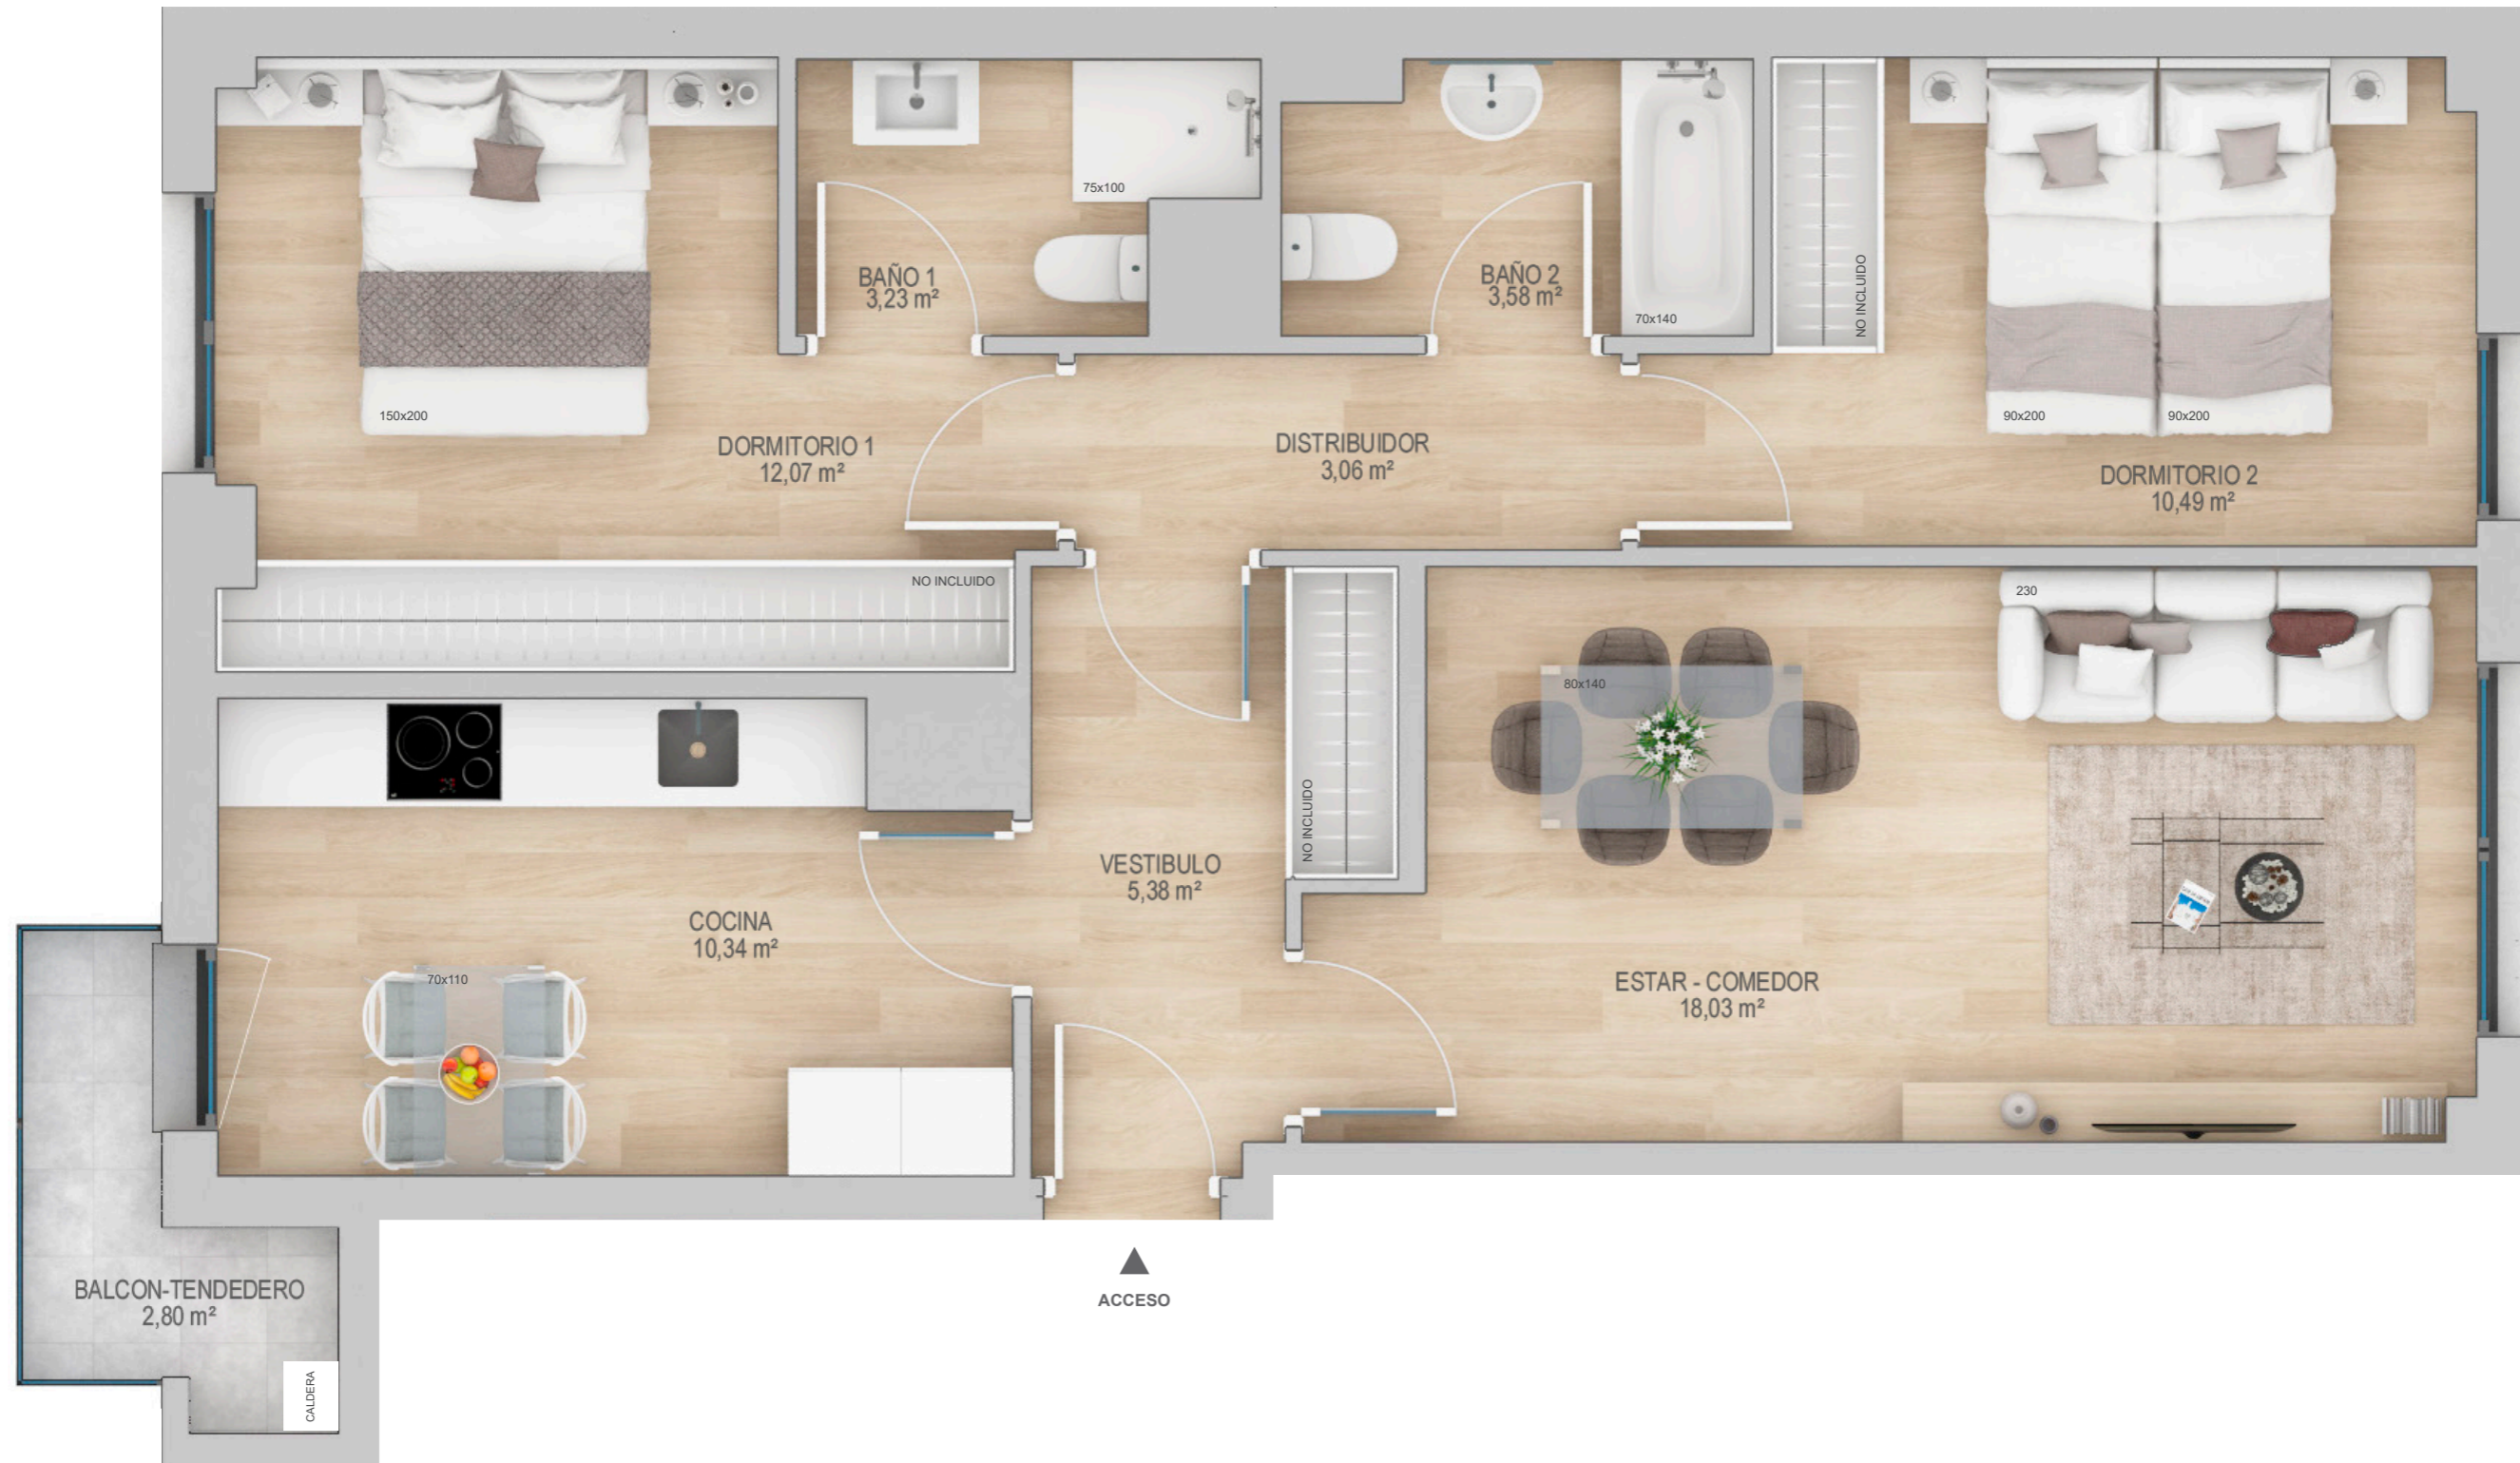

(*) A efectos de escrituración, las superficies útiles y construidas serán expresadas según los criterios de medición establecidos en el artículo 21 del Anexo 2 del Decreto Foral 5/2006, de 16 de enero.

Nota. La presente información, perspectivas, medidas, cotas y documentación gráfica tienen carácter meramente orientativo, no siendo vinculantes desde el punto de vista contractual. En consecuencia, están sujetas a posibles modificaciones por exigencias de índole técnica, jurídica o administrativa derivadas de la obtención de las licencias y autorizaciones necesarias, así como por necesidades constructivas o de diseño a juicio de la Dirección de Obra, sin que ello suponga merma de calidad. El mobiliario, jardinería y electrodomésticos tienen carácter meramente ornamental y, por tanto, no se entregan con la vivienda excepto cuando estén expresamente incluidos en la memoria de calidades. Las cotas de armarios se refieren a huecos de albañilería. El mobiliario de cocina y la disposición de los electrodomésticos pueden sufrir ligeras variaciones en función de su montaje definitivo. Los solados y alicatados tienen igualmente carácter orientativo, pudiendo sufrir variaciones / Promueve: PROMOCIONES OCEC S.A. CIF A/31-216054. Inscrita en el Registro Mercantil de Navarra al tomo 228, folio 79, hoja NA-4.911.