




VIVIENDA 2 DORMITORIOS

Portal 4 / Planta 1ª / Letra A

Sup.útil interior	62,20 m ²
Sup.útiles exteriores*	39,30 m ²
Terraza 1 (cubierta)	4,30 m ²
Terraza 2 (descubierta)	35,00 m ²

* Superficie terraza cubierta computable a 50%
* Superficies de terraza descubierta no computable

TOTAL SUP. ÚTIL VIVIENDA 101,50 m²

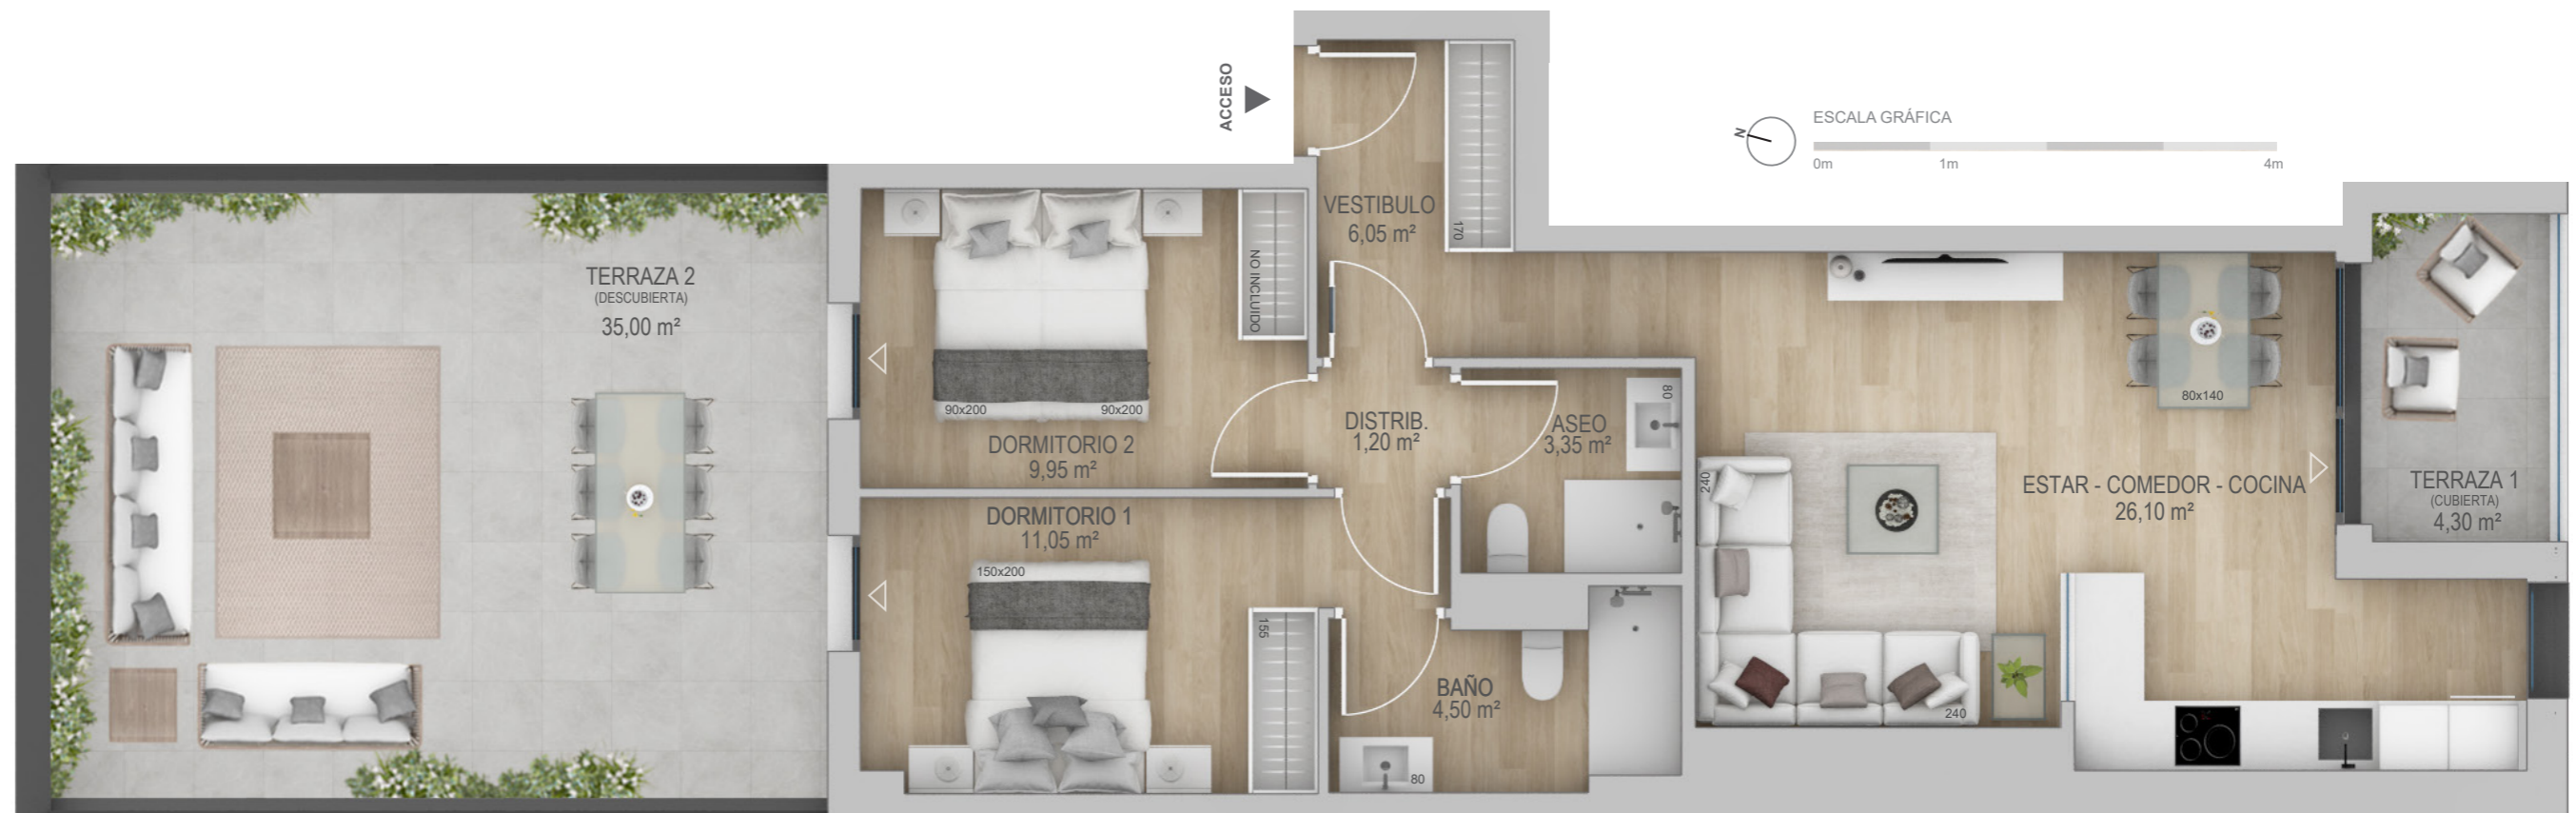

(*) A efectos de escrituración, las superficies útiles y construidas serán expresadas según los criterios de medición establecidos en el artículo 21 del Anexo 2 del Decreto Foral 5/2006, de 16 de enero.

Nota. La presente información, perspectivas, medidas, cotas y documentación gráfica tienen carácter meramente orientativo. En consecuencia, están sujetas a posibles modificaciones por exigencias de índole técnica, jurídica o administrativa derivadas de la obtención de las licencias y autorizaciones necesarias, así como por necesidades constructivas o de diseño a juicio de la Dirección de Obra, sin que ello suponga merma de calidad. El mobiliario y jardinería tienen carácter meramente ornamental y, por tanto, no se entregan con la vivienda excepto cuando estén expresamente incluidos en la memoria de calidades. Las cotas de armarios se refieren a huecos de albañilería. El mobiliario de cocina y la disposición de los electrodomésticos pueden sufrir ligeras variaciones en función de su montaje definitivo. Los solados y alicatados tienen igualmente carácter orientativo, pudiendo sufrir variaciones. Promueve: Promociones CISA S.A. CIF A/31-664329. Inscrita en el Registro Mercantil de Navarra al tomo 694, folio 11, hoja NA-14.345.